


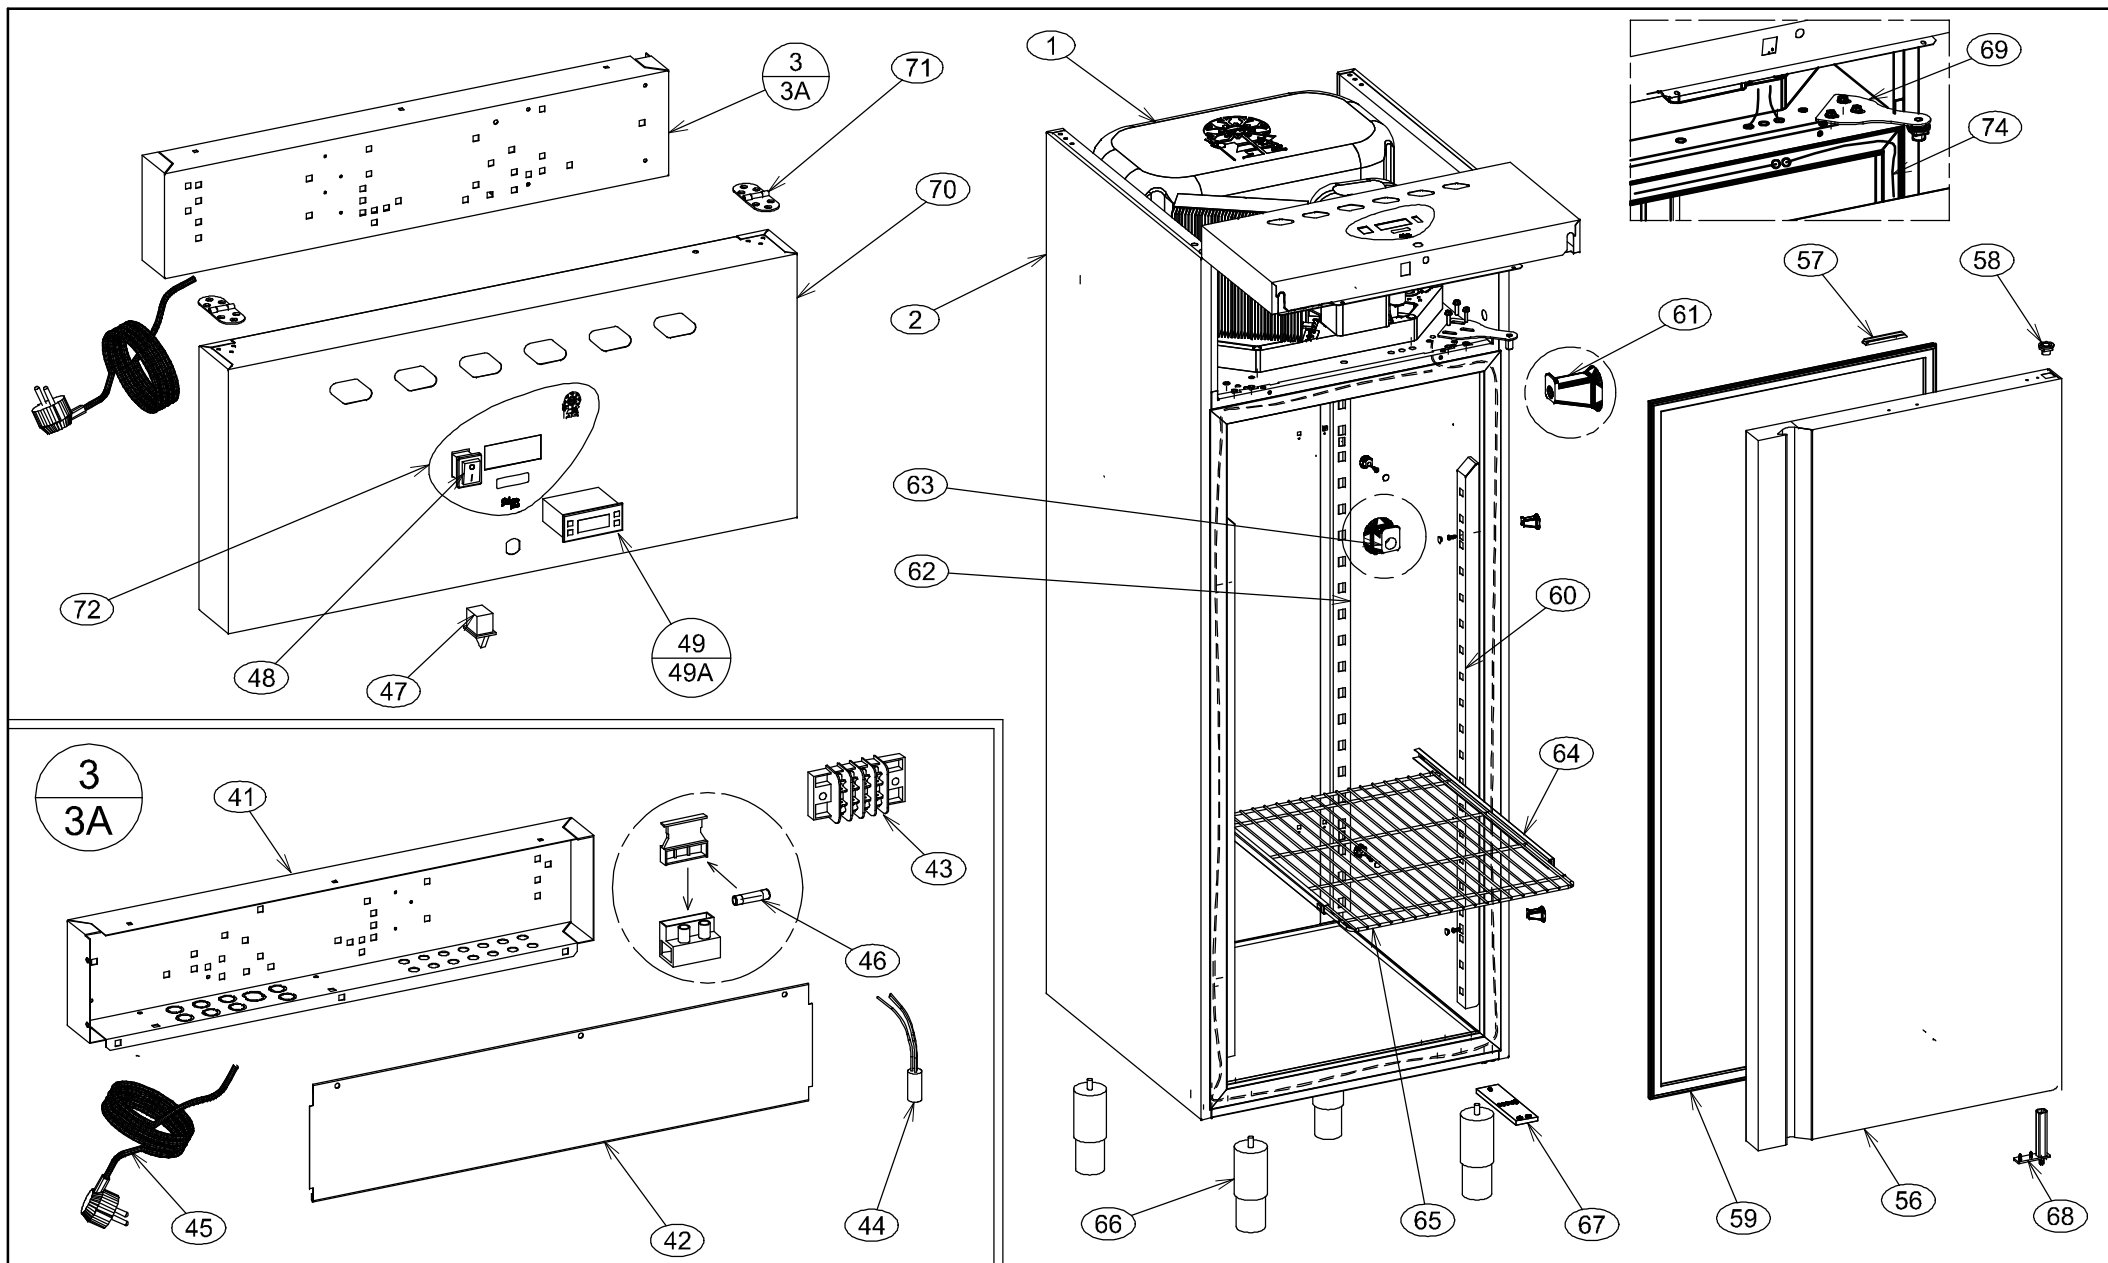

Stabilimento: 83051 Nusco (AV) Zona Ind.le
Sede Legale: 83038 Montemiletto (AV) Via F.Di Benedetto, 35
Tel: 0827/607318/19/44
Fax: 0827/607009

*VIETATA LA RIPRODUZIONE O COMUNICAZIONE A TERZI
DI QUESTO DISSEGNO SENZA AUTORIZZAZIONE SCRITTA

Descrizione :

Esplso ricambi
Armadio SM7-SB7

Annotazioni :

Codice

Materiale

Dimensione

Percorso file disegno :

EST./INT. AISI 441

720x800 H1970+PIEDI

Disegnatore CAD

Grasso Giuseppina

Data di realizzazione

31/10/2008

Controllato

Fasano Giuseppe

SPIGOLI E SMUSSI
NON QUOTATI
1 x 45°

U.M.

mm

SCALA


f.s.



Revisione : N°

Descrizione modifica :

Data :

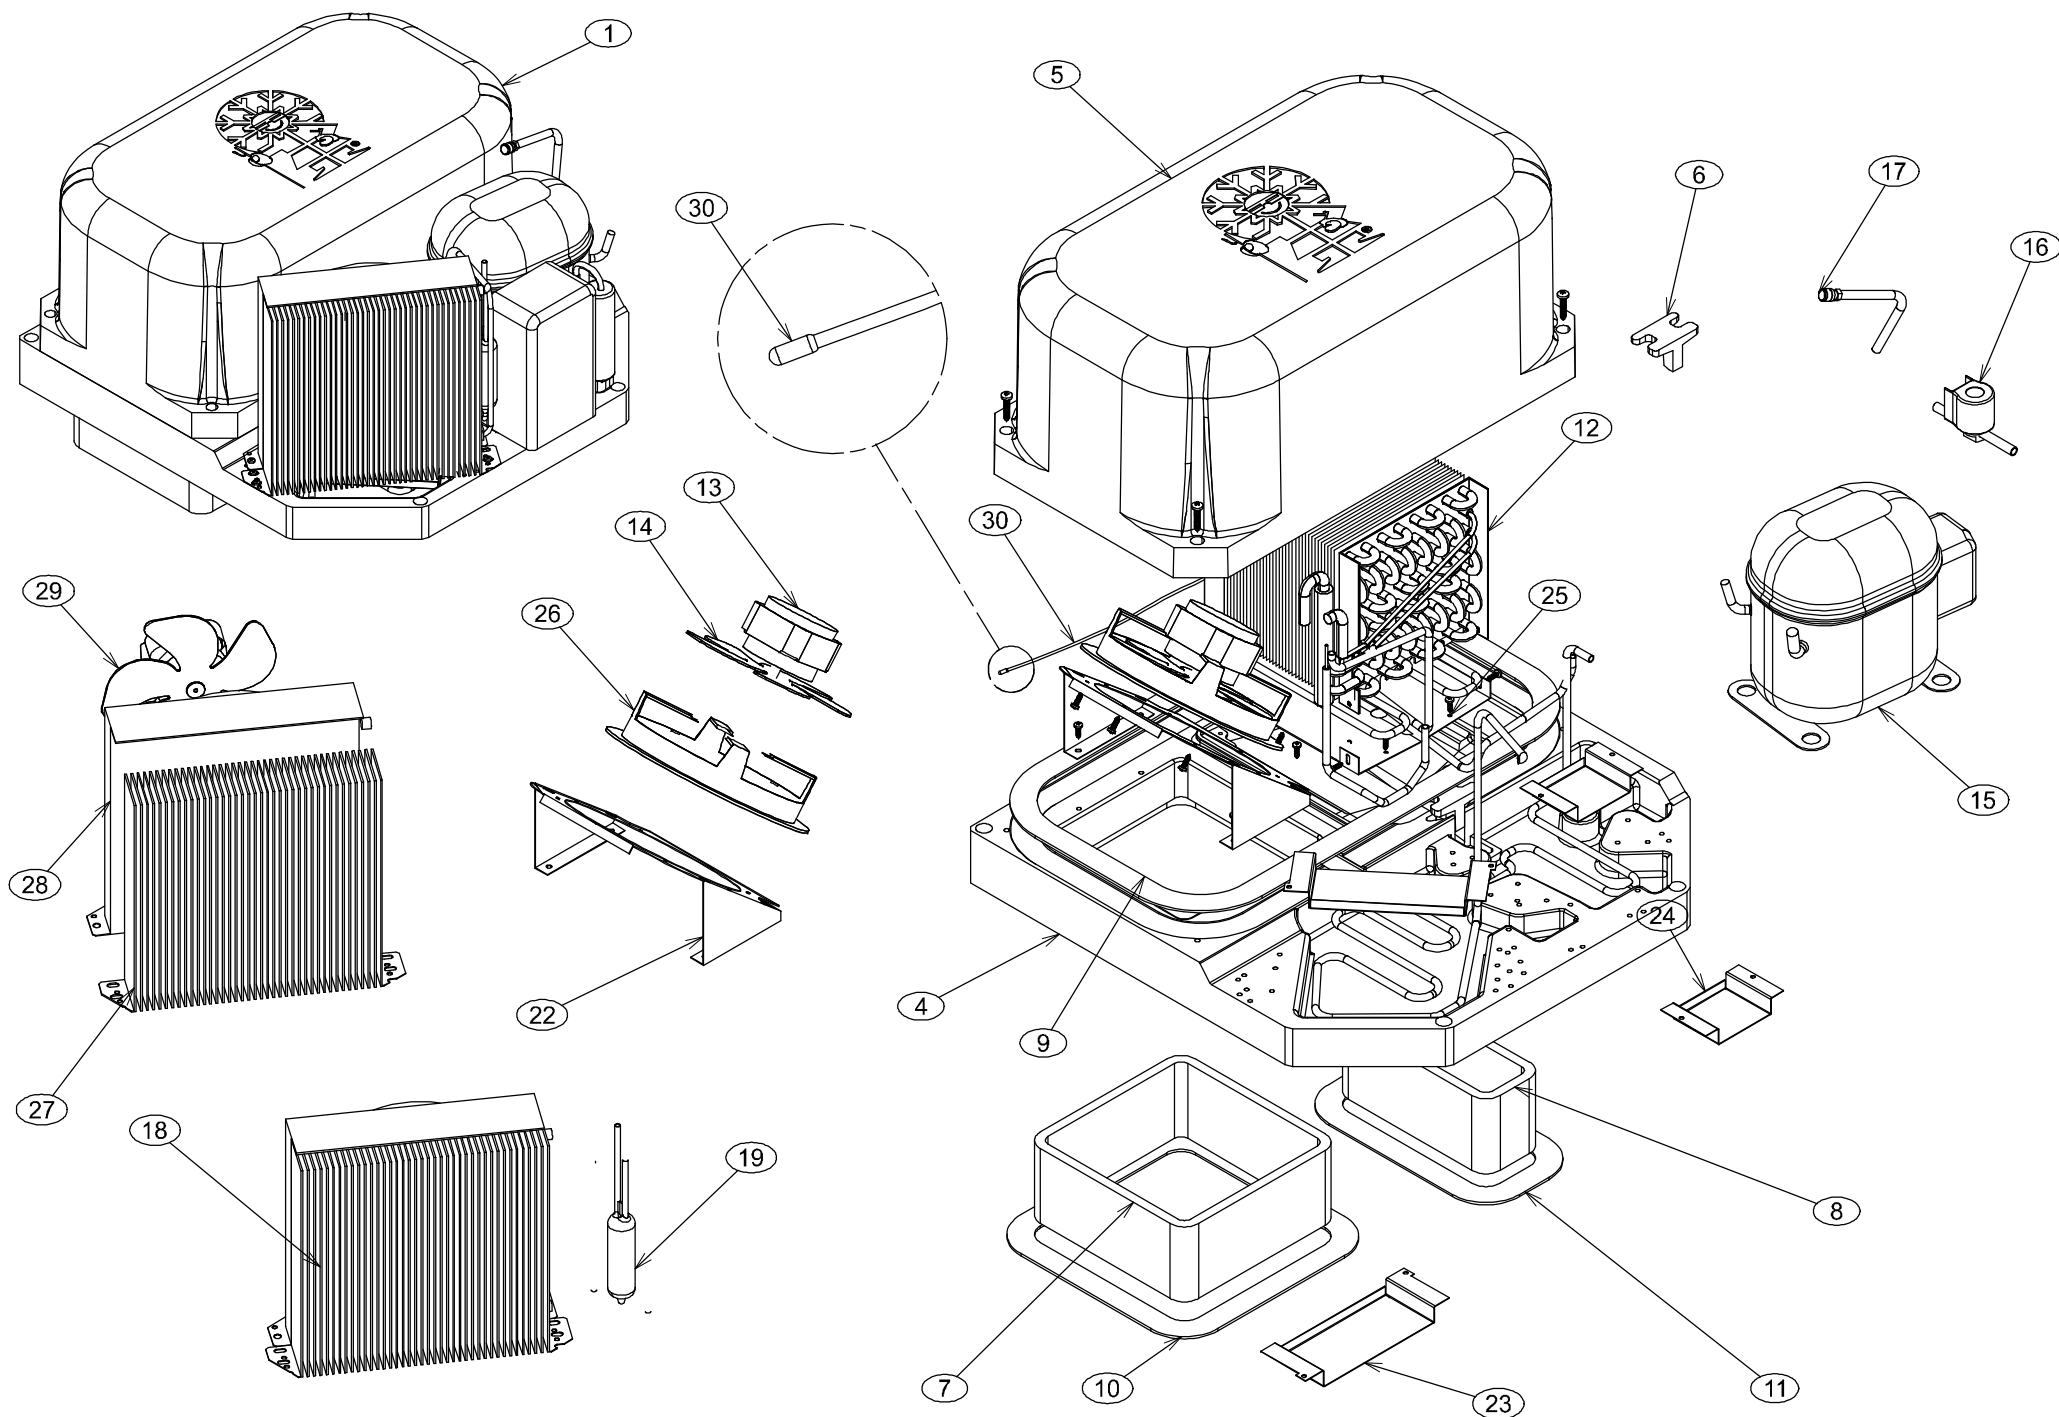

SM7 ARMADIO 700 LT. TN SILVER

POS.	CODICE	DESCRIZIONE		Q.TA'
1	90010740	MONOBLOCCO ARMADIO 700 TN	NR	1,00
2	50510030	CORPO ARMADIO 700 SILVER	NR	1,00
3	80510510	KIT IMPIANTO ELETTRICO CON INTERRUTTORE	NR	1,00
3A	80510520	KIT IMPIANTO ELETTRICO SENZA INTERRUTTORE	NR	1,00
4	80010510	BASE SCHIUMATA MONOBLOCCO	NR	1,00
5	80010500	COVER SCHIUMATO MONOBLOCCO	NR	1,00
6	80010550	TASSELLO SCHIUMATO MONOBLOCCO	NR	1,00
7	80010520	CONVOGLIATORE ENTRATA ARIA SP60	NR	1,00
8	80010530	CONVOGLIATORE USCITA ARIA SP60	NR	1,00
9	H25-0039	GUARNIZ.ADESIVA 610x350	NR	1,00
10	H25-0038	GUARNIZ.ADESIVA 304x299	NR	1,00
11	H25-0040	GUARNIZ.ADESIVA 149x294	NR	1,00
12	Q32-0694Y	EVAPORATORE	NR	1,00
13	Q32-0132	MOTORE 18W	NR	1,00
14	P36-0061	VENTOLA ASP. D. 200/34°	NR	1,00
15	Q32-0703	COMPRESSORE	NR	1,00
16	R30-0031	ELETTROVALVOLA	NR	1,00
17	P52-0054	VALVOLA DI CARICA	NR	1,00
18	Q32-0538	CONDENSATORE	NR	1,00
19	S06-0052	FILTRO	NR	1,00
22	4181794	SUPPORTO VENTOLA	NR	1,00
23	4182783	STAFFA FERMO SERPENTINA LATO CONDENS.	NR	1,00
24	4182773	STAFFA FERMO SERPENTINA LATO COMPRESS.	NR	1,00
25	4380234	VASCHETTA NUOVO MONOBLOCCO	NR	1,00
26	Q32-0545	ANELLO PLASTICA D.200	NR	1,00
30	Q32-0578	SONDA NTC	NR	3,00
41	4482414	CASSETTA IMPIANTO ELETTRICO	NR	1,00
42	4482424	COVER CASSETTA IMPIANTO ELETTRICO	NR	1,00
43	R50-0064	MORSETTIERA	NR	1,00
44	S06-0036	FILTRO ANTIDISTURBO	NR	1,00
45	R40-0051	CAVO DI ALIMENTAZIONE + SCHUKO	NR	1,00
46	R35-0257	FUSIBILI RAPIDI 5X20 1A	NR	1,00
47	R25-0086	MICRO SWITCH	NR	1,00
48	R25-0010	INTERRUTTORE	NR	1,00
49	R35-0375	CENTRALINA SENZA INTERRUTTORE	NR	1,00
49A	R35-XR60CX	CENTRALINA CON INTERRUTTORE	NR	1,00
56	60500030	PORTA SCHIUMATA	NR	1,00
57	4180284	STAFFA BLOCCACATENACCIO	NR	1,00
58	P75-0151	BUSSOLA	NR	1,00
59	H25-0051	GUARNIZIONE PORTA	NR	1,00
60	4080153	CREMAGLIERA ANTERIORE	NR	2,00
61	H49-0062	SUPPORTO GRANDE CREMAGLIERE	NR	4,00
62	4080163	CREMAGLIERA POSTERIORE	NR	2,00
63	H49-0063	SUPPORTO PICCOLO CREMAGLIERE	NR	4,00
64	4180014	GUIDA REGGIGRIGLIA	NR	6,00
65	Q32-0002	GRIGLIA PLASTIFICATA	NR	3,00
66	H49-0023	PIEDE IN PLASTICA	NR	4,00
67	P99-0031	STAFFA INFERIORE	NR	1,00
68	P28-0847	CERNIERA A TUFFO	NR	1,00
69	890100300	STAFFA SUPERIORE	NR	1,00
70	4060042S	FRONTALE	NR	1,00
71	P58-0299	CERNIERA	NR	2,00
72	B99-0152	ETICHETTA ARMADI SILVER LINE	NR	1,00